

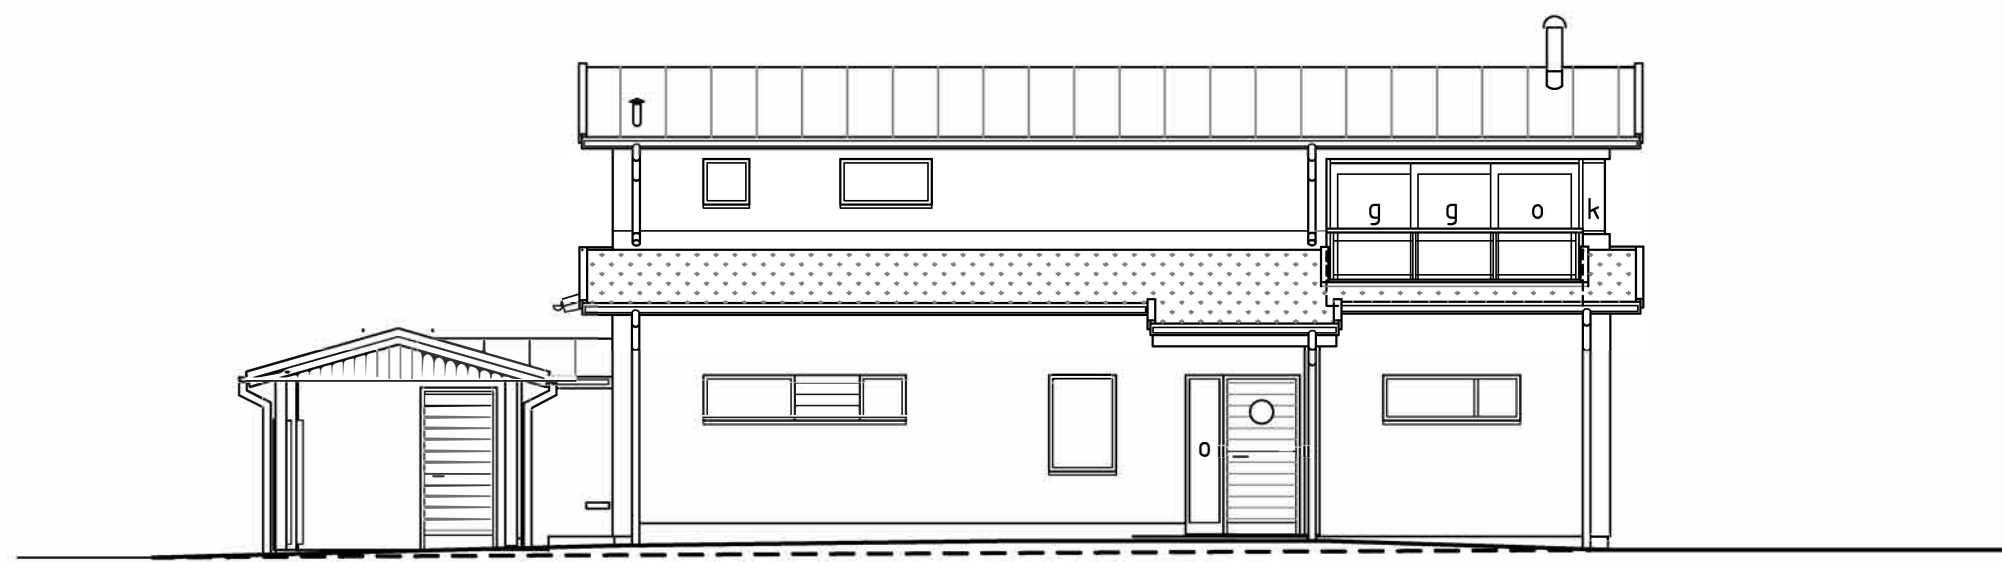



FÖRSLAG TILL FÄRGSÄTTN

- VÄGGYTOR PUTS VIT BRUTEN
- SOCKEL MÖRKGTÅ
- FÖNSTER AL/TRÄ MÖRKGRÅ/VIT
- GLASYTOR KAPPA ENERGI KLAR
O - SVAGT ORANGE
G - SVAGT GRÖNTONAT
K - KLARGLAS PÅ HÖRN
- RÄCKEN STÅL/GLAS
- PELARE ISTÅL MÖRKGRÅ, EN INSPÄND
- DÖRRAR ÄDELTRÄ INKL FYLLN VID FÖ
- CARPORT PLANK ÄDELTRÄ
- TAKYTOR PLÅT MÖRKGRÅ OCH SEDUM
ALT: TEGEL
- STUPRÖR/RÄNNOR PLÅT MÖRKGRÅ

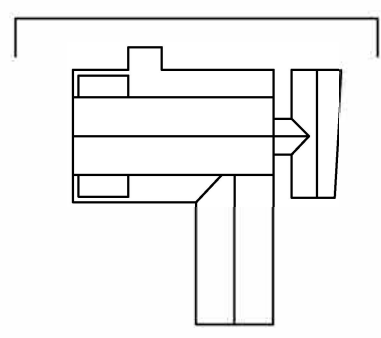


FASAD MOT NORDVÄST

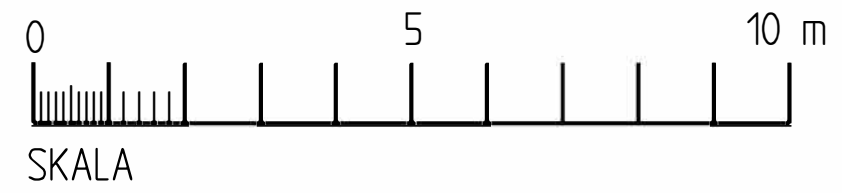


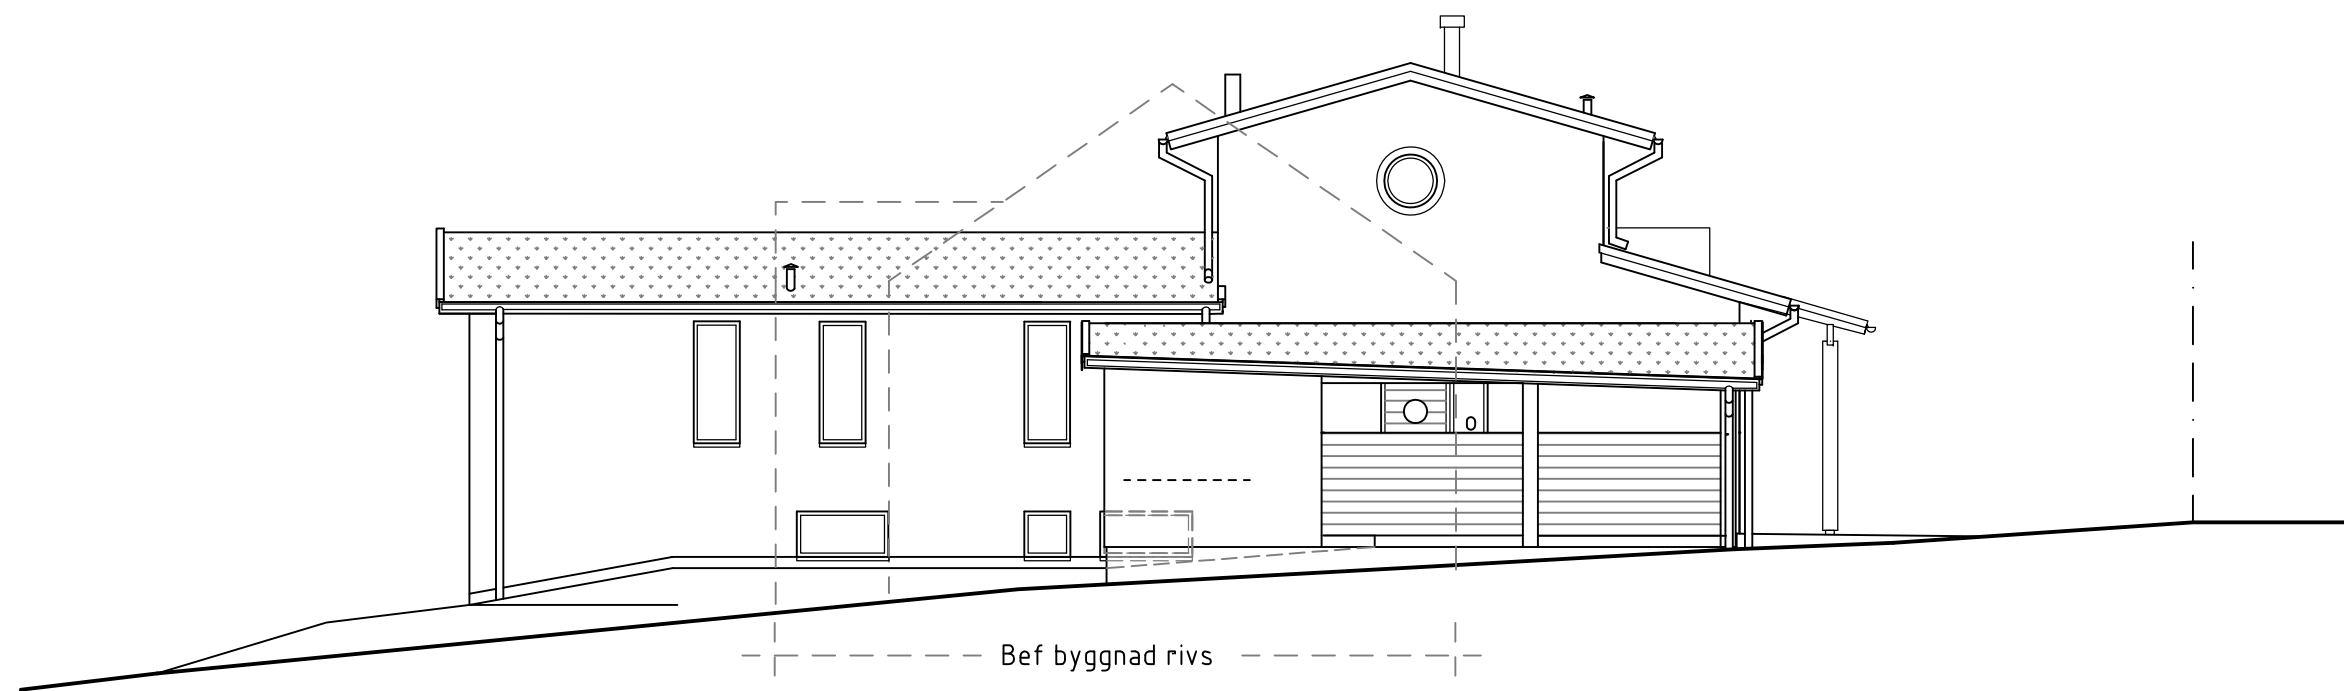


FASAD MOT NORDOST


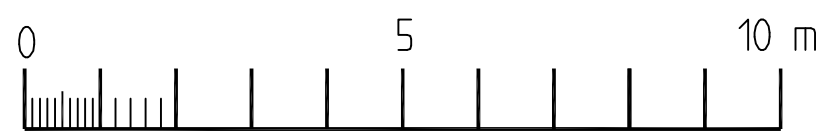



SKALA

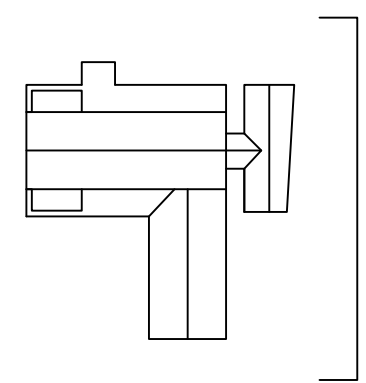

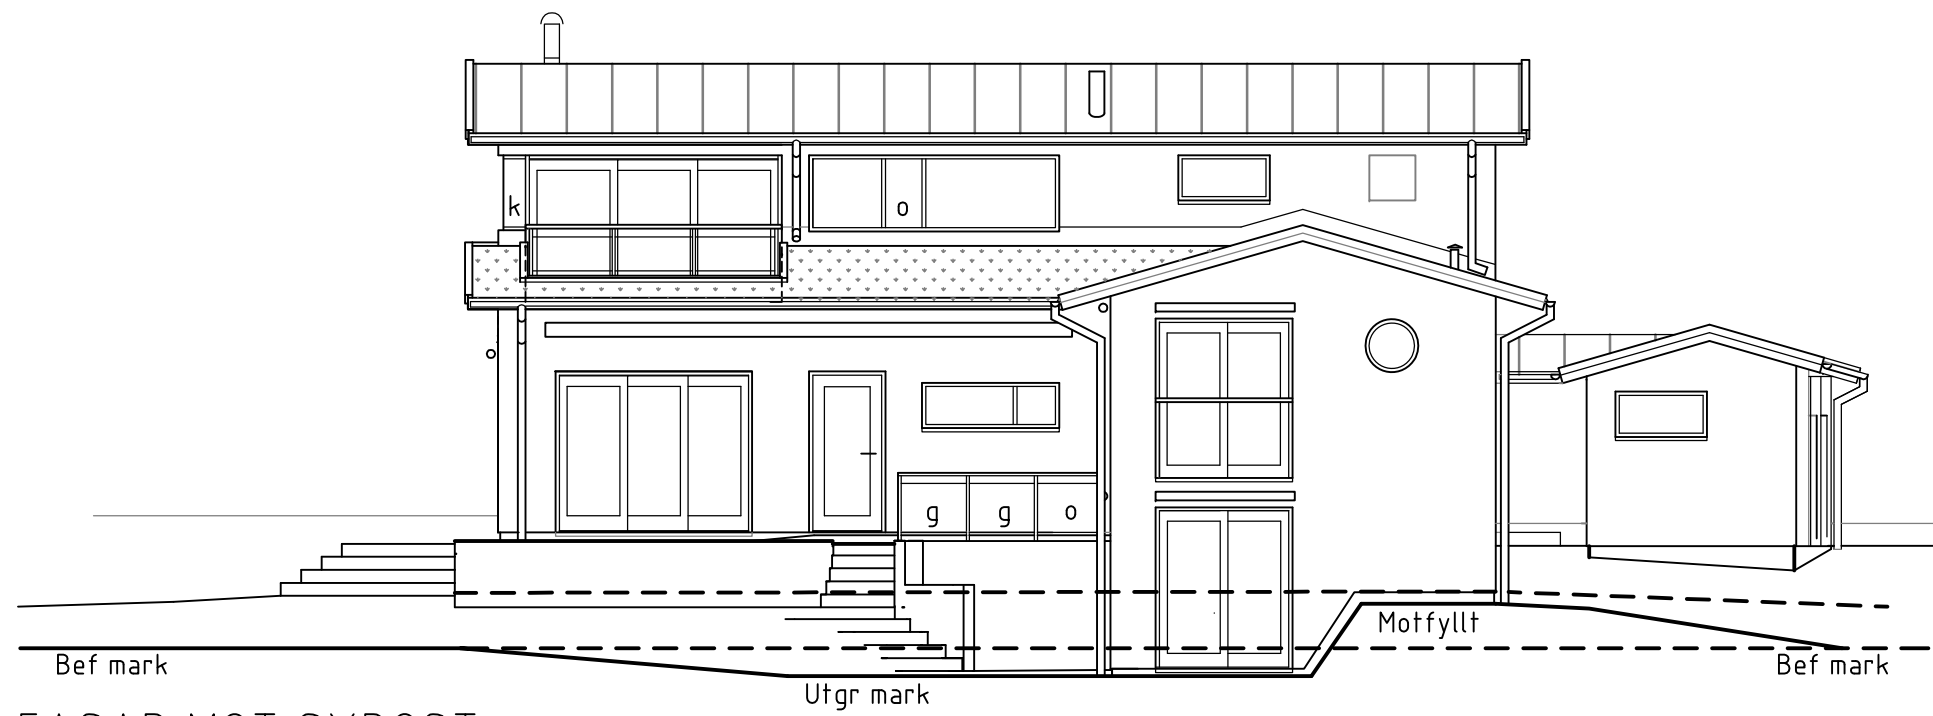

FASAD MOT SYDOST

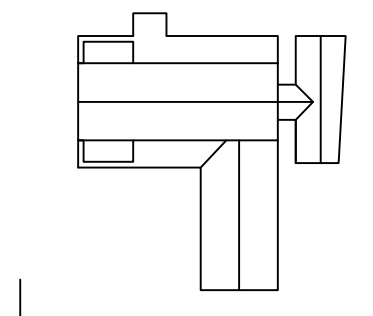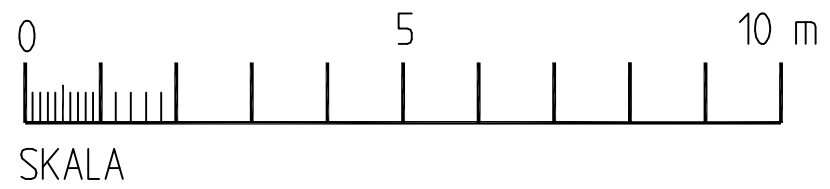

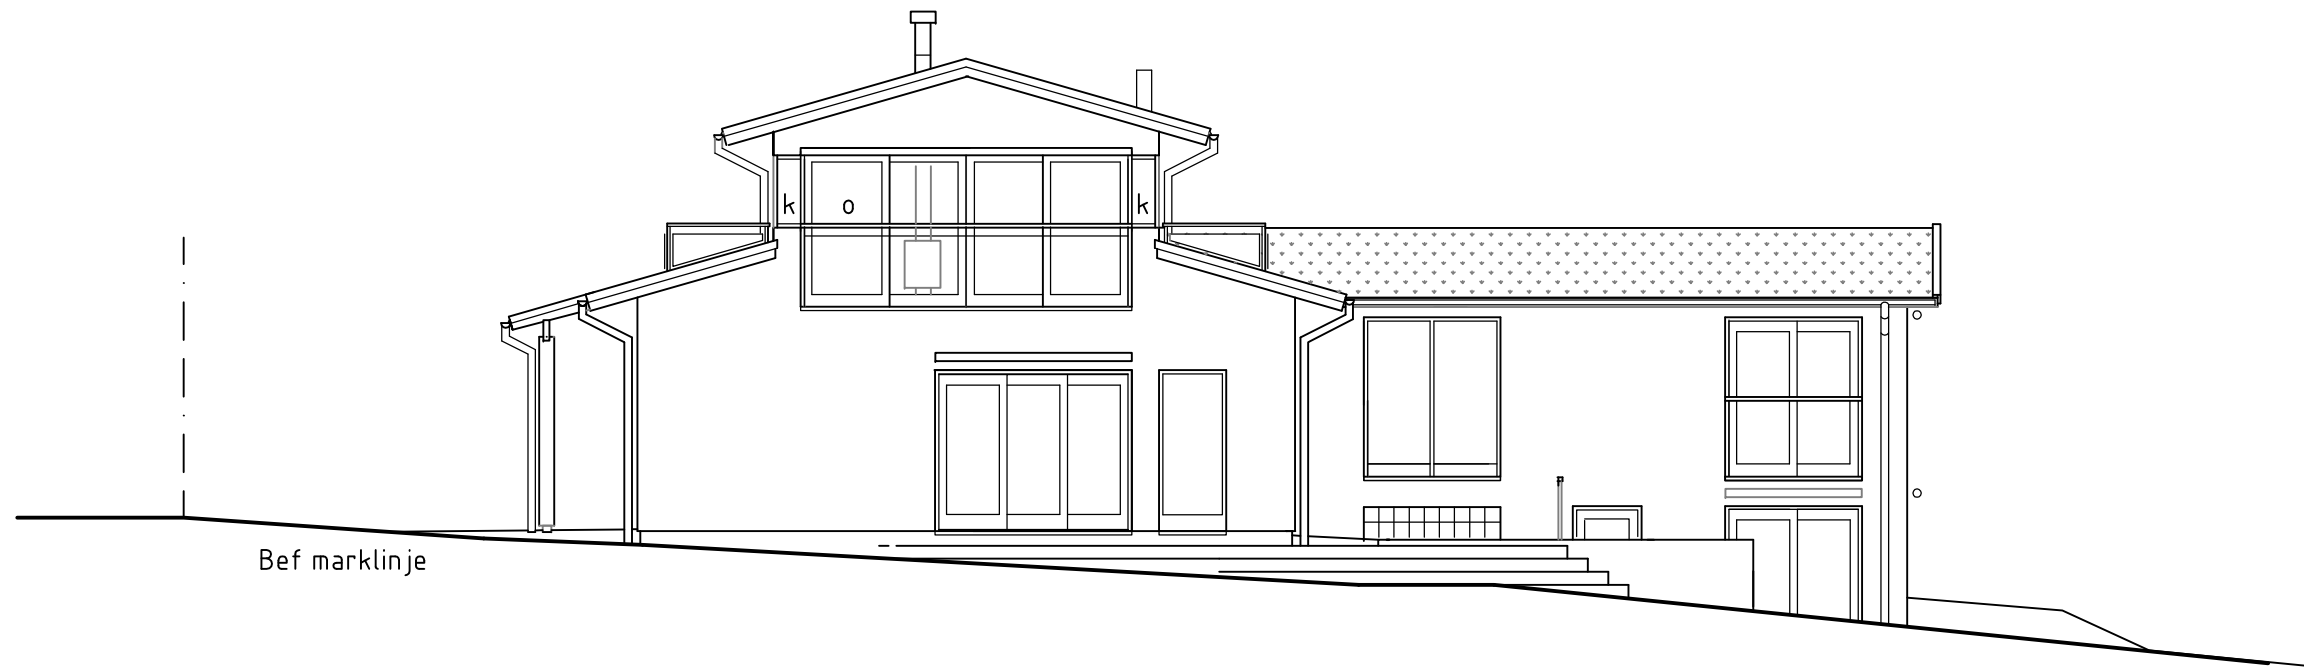

Bef marklinje

FASAD MOT SYDVÄST

