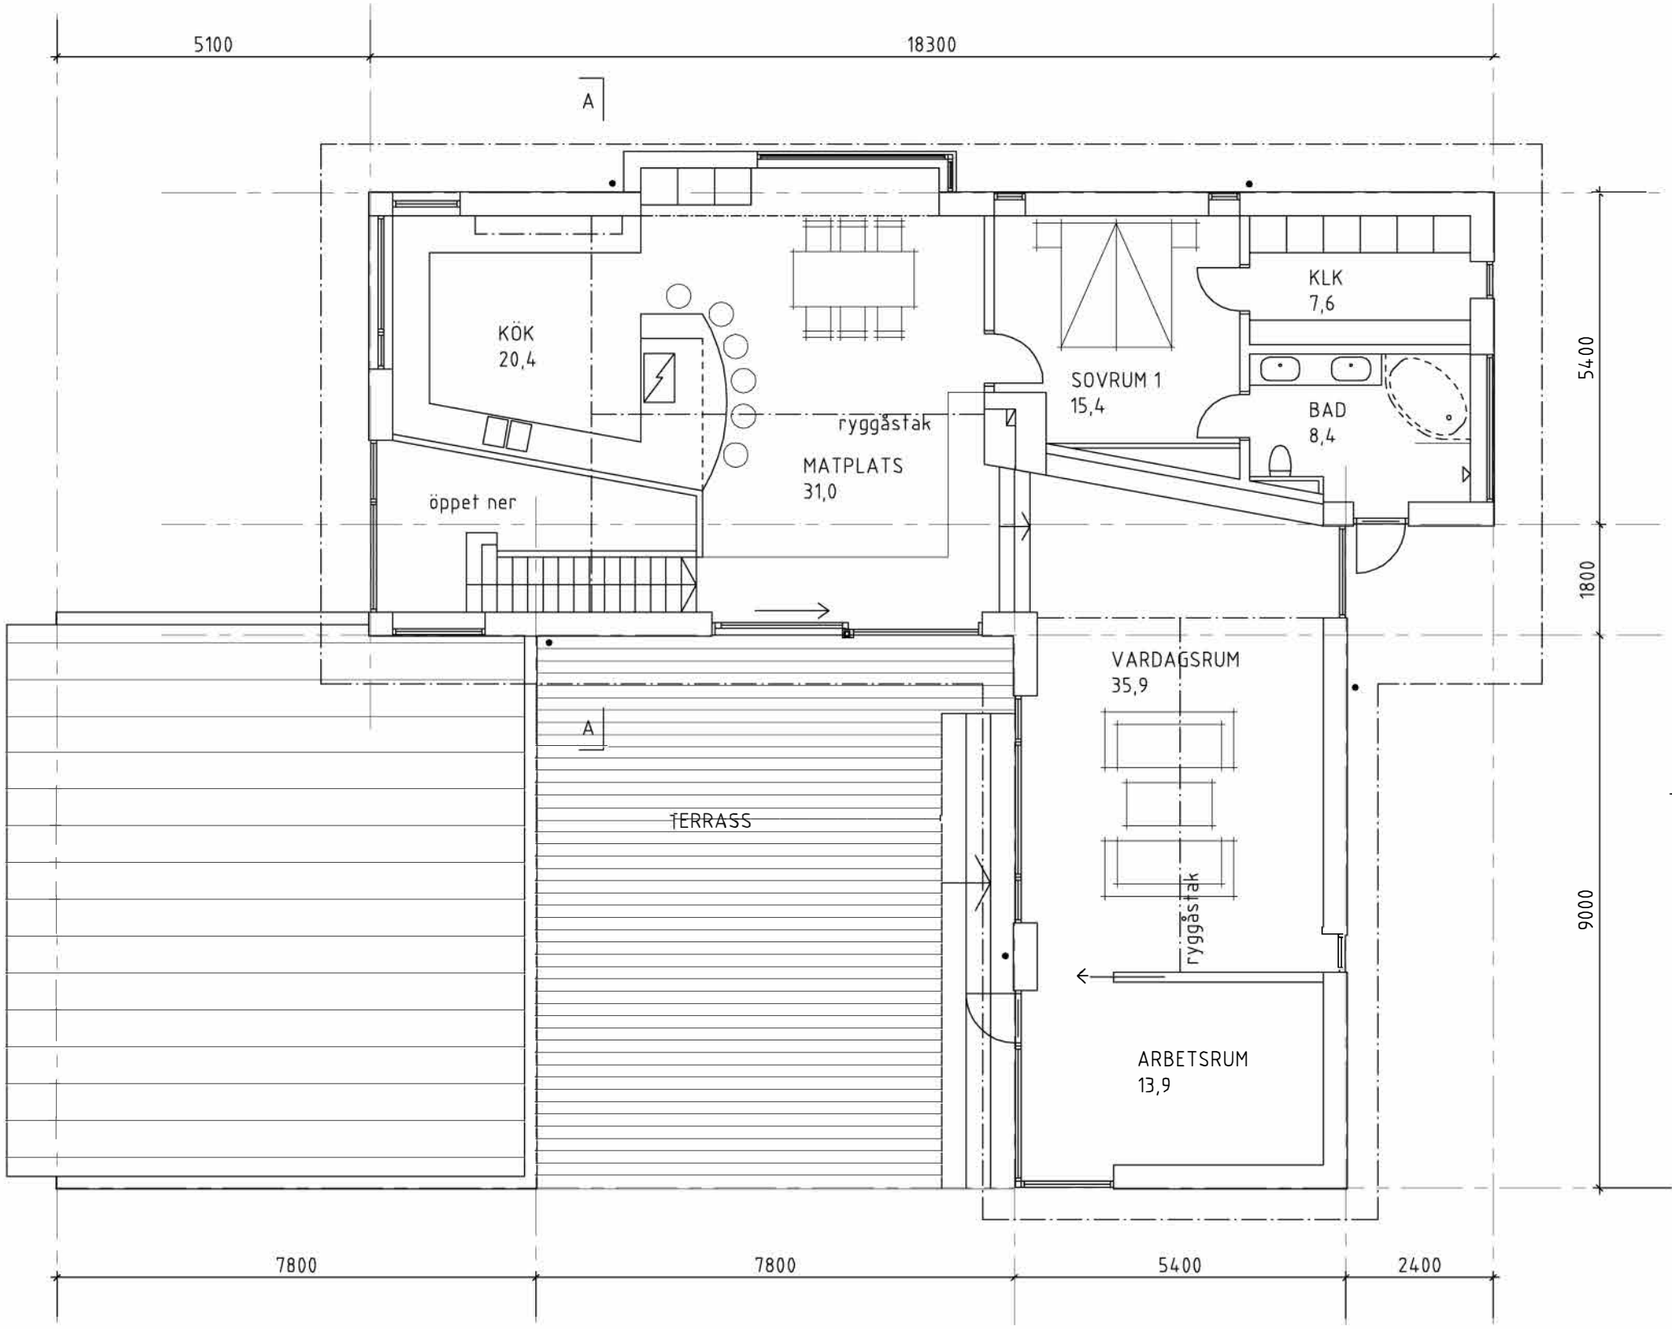

PLAN 1 TR

0 1 2 5
METER

XREF: R1.DWG;..\a-modell\a40-p-01.dwg;..\a-modell\a40-p-01.dwg

LAGER: