
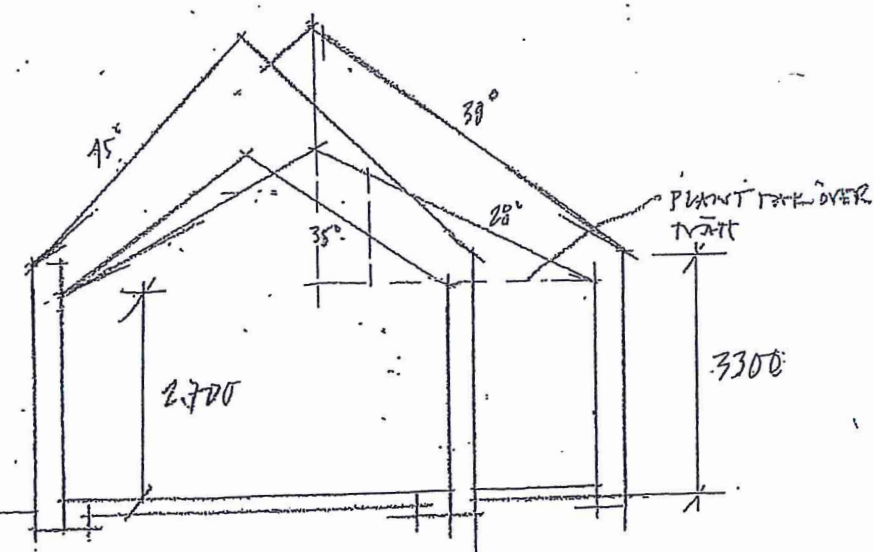



MVR D.K. +12,50

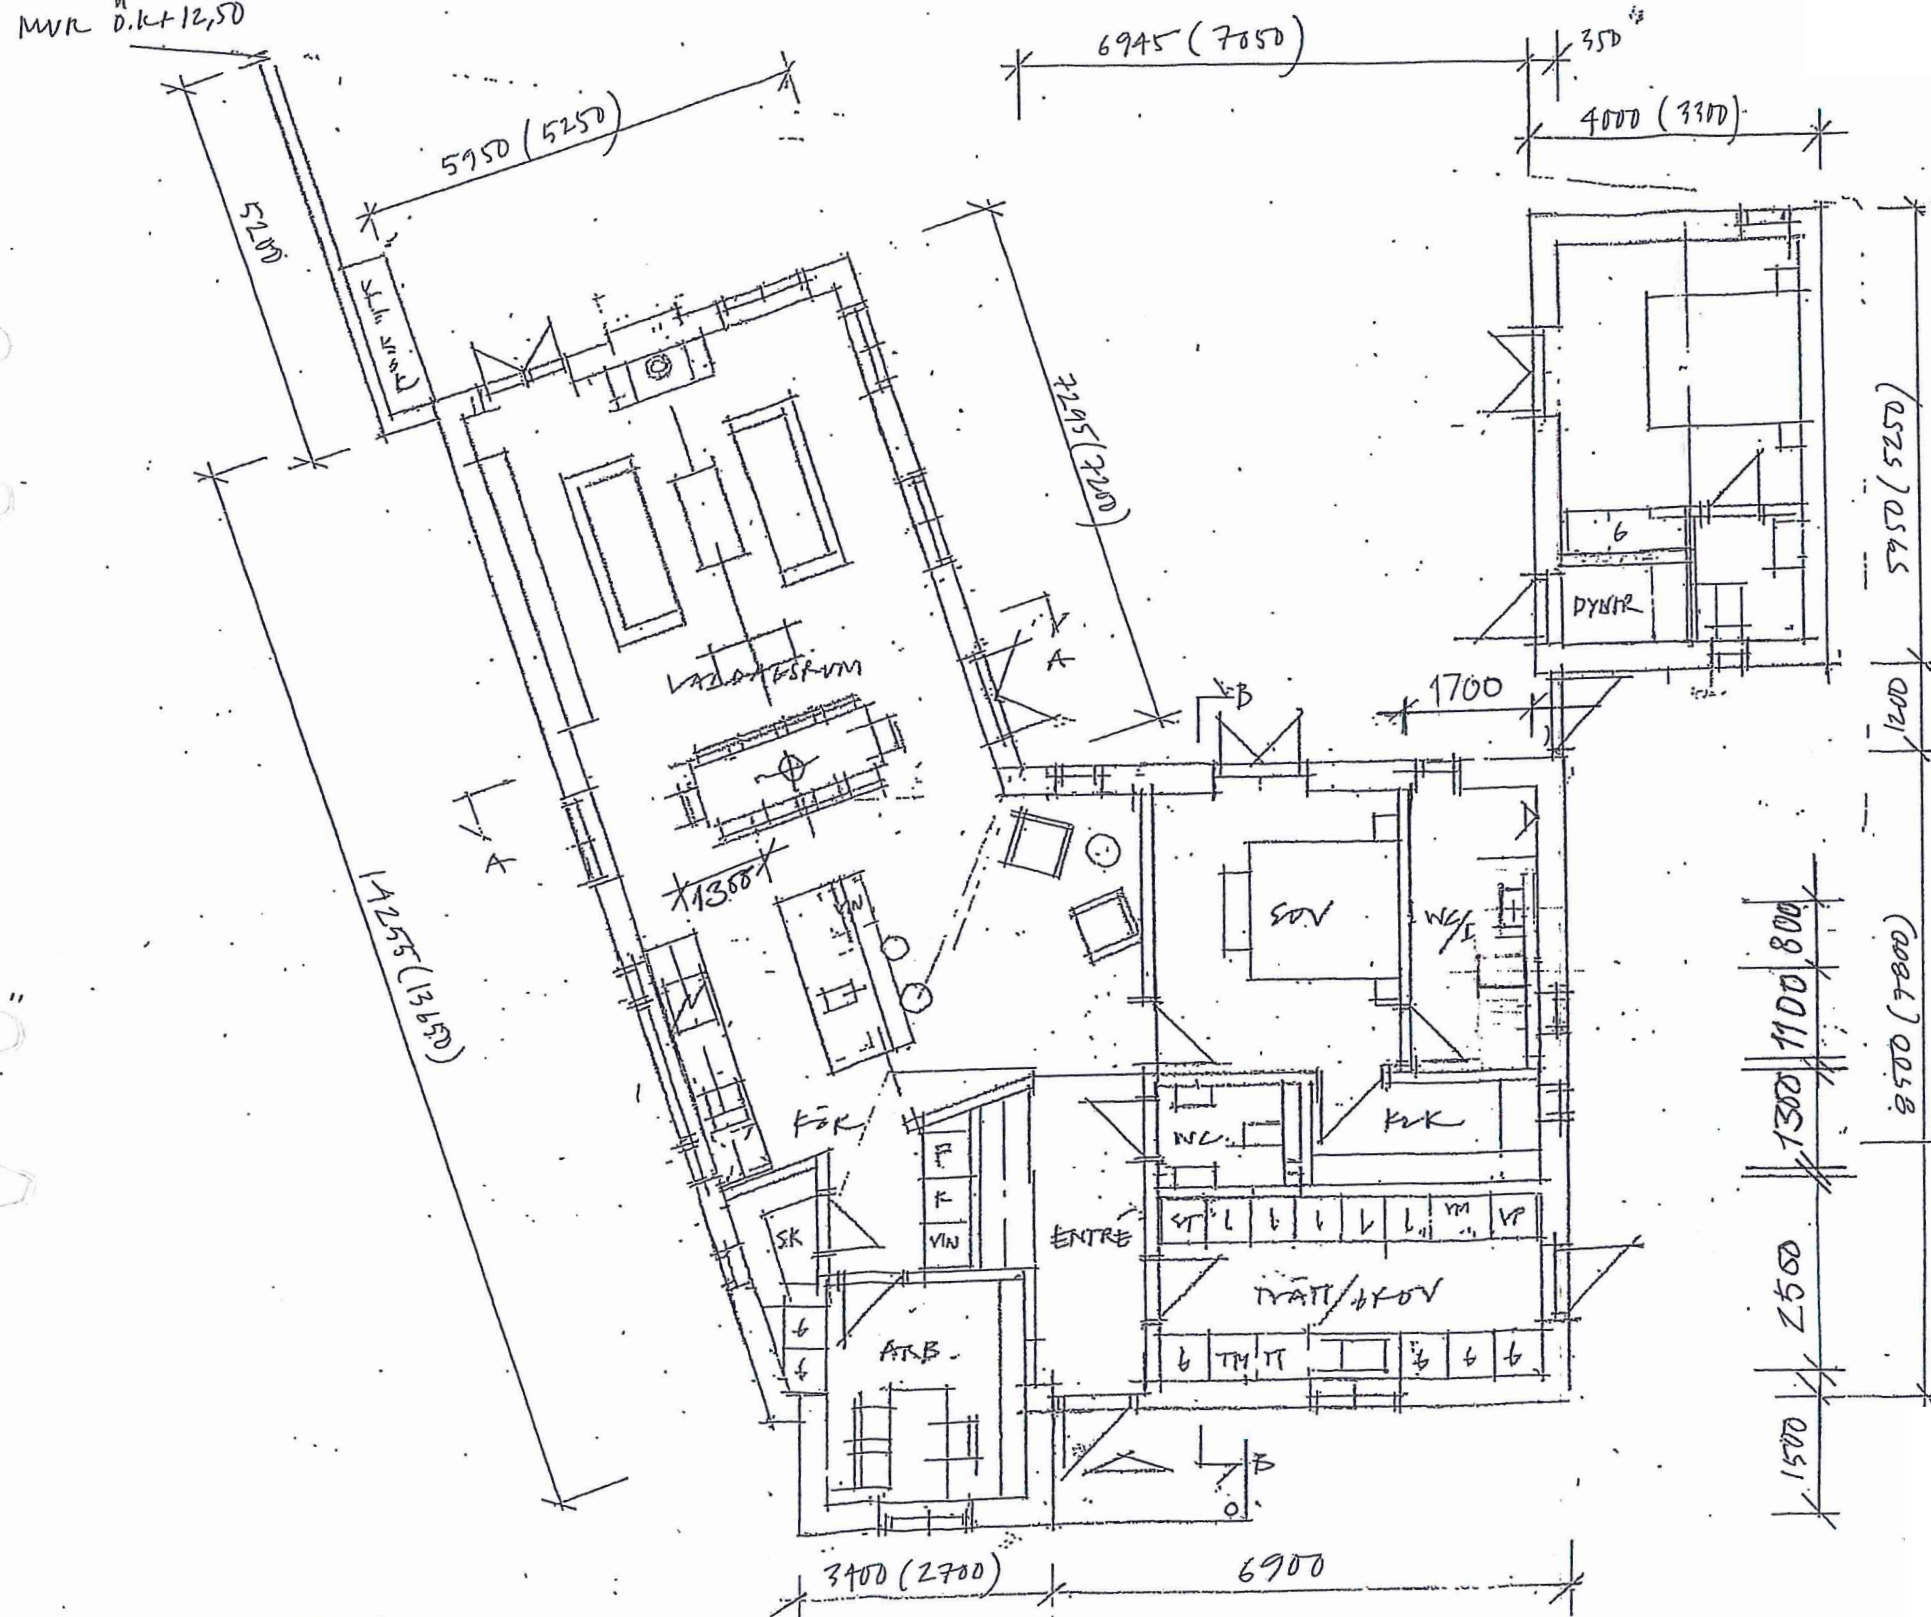


BOTTEN PLAN

BDA = 125,5 KVM + 17,3 KVM

BYA = 149,6 KVM + 23,8 KVM

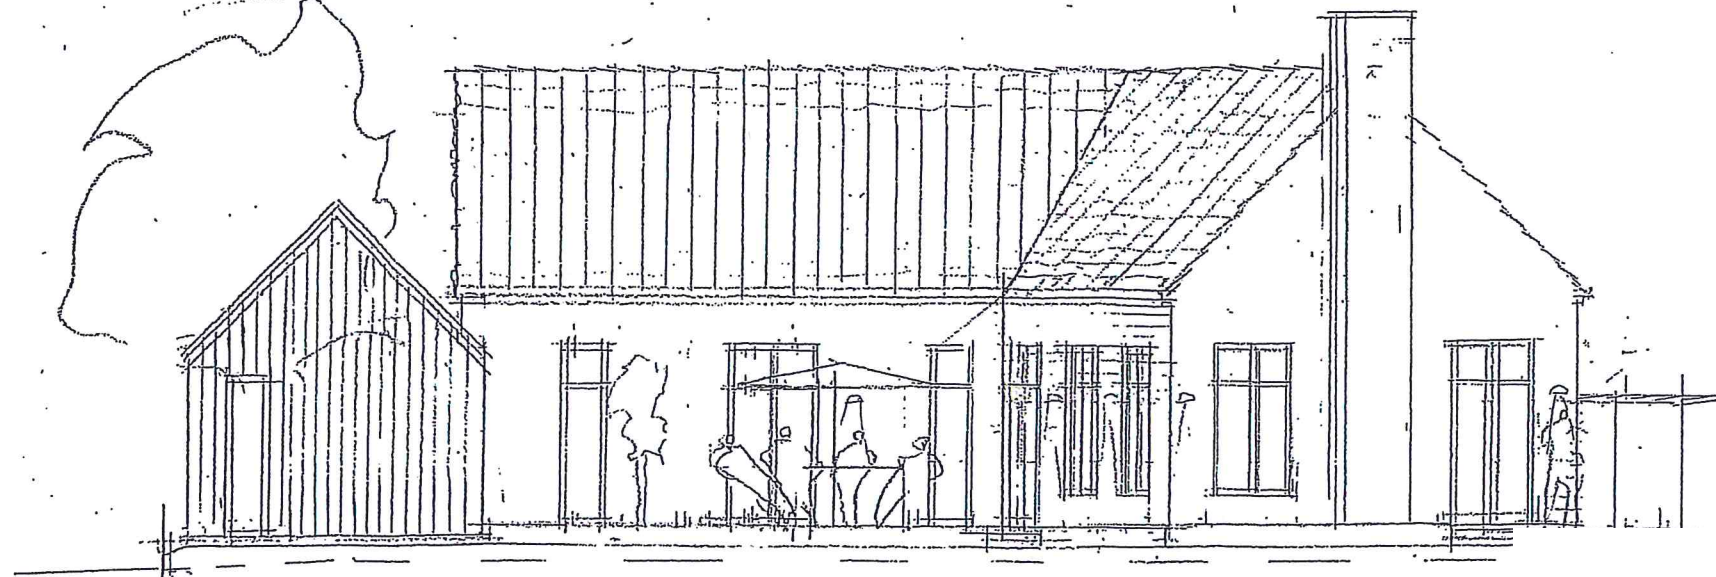


FASAD MOT VÄSTER

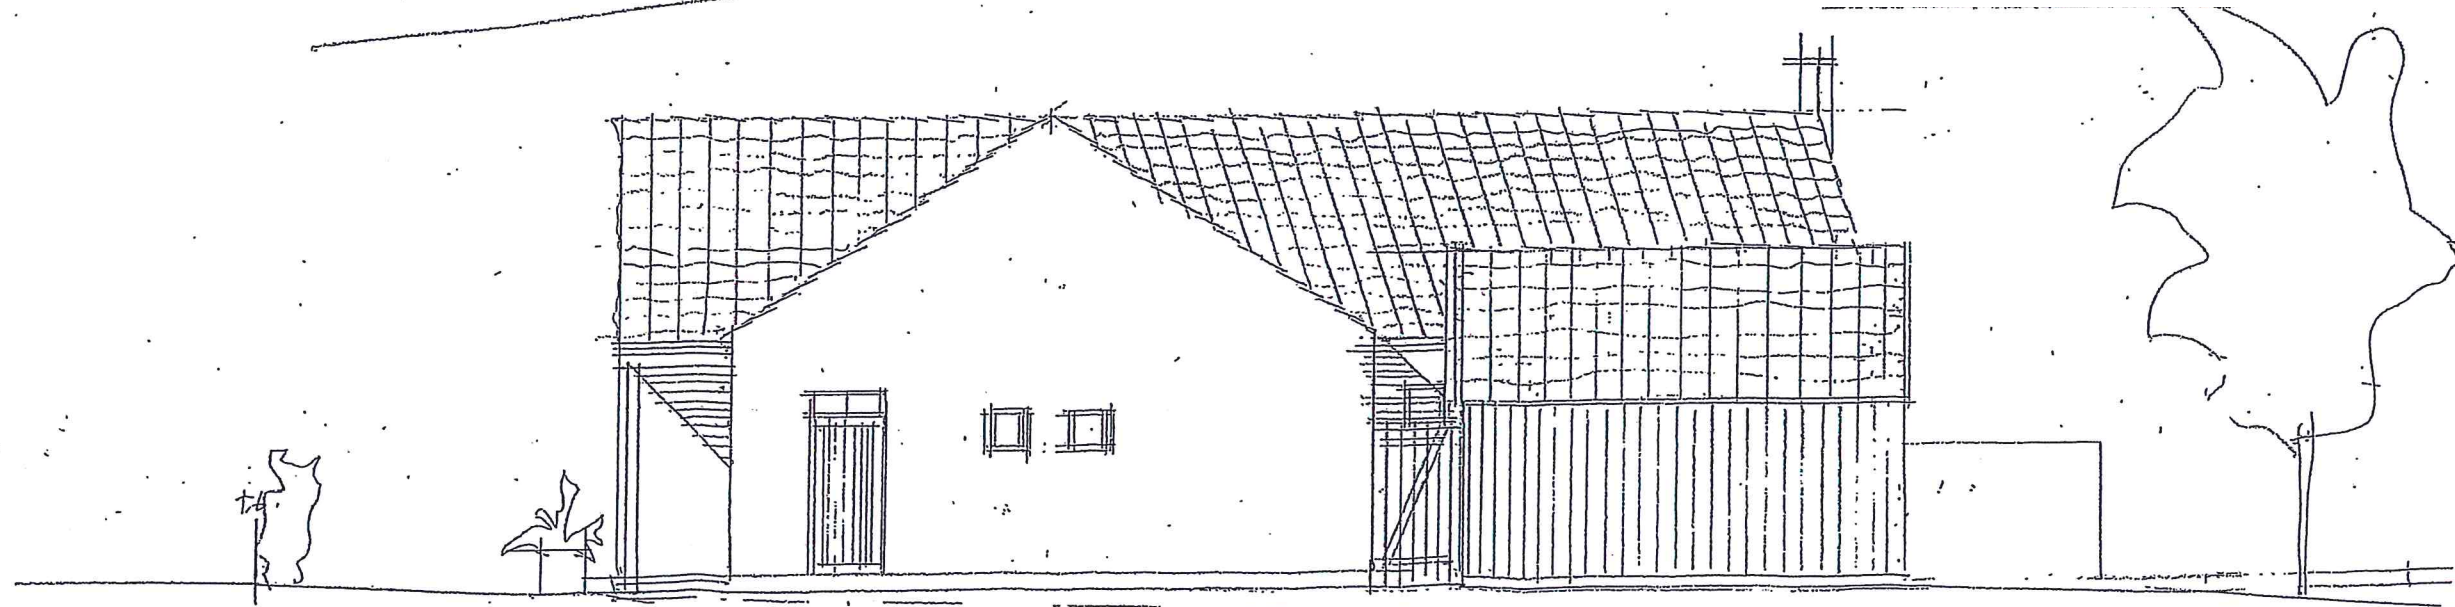

FASAD MOT NÖR



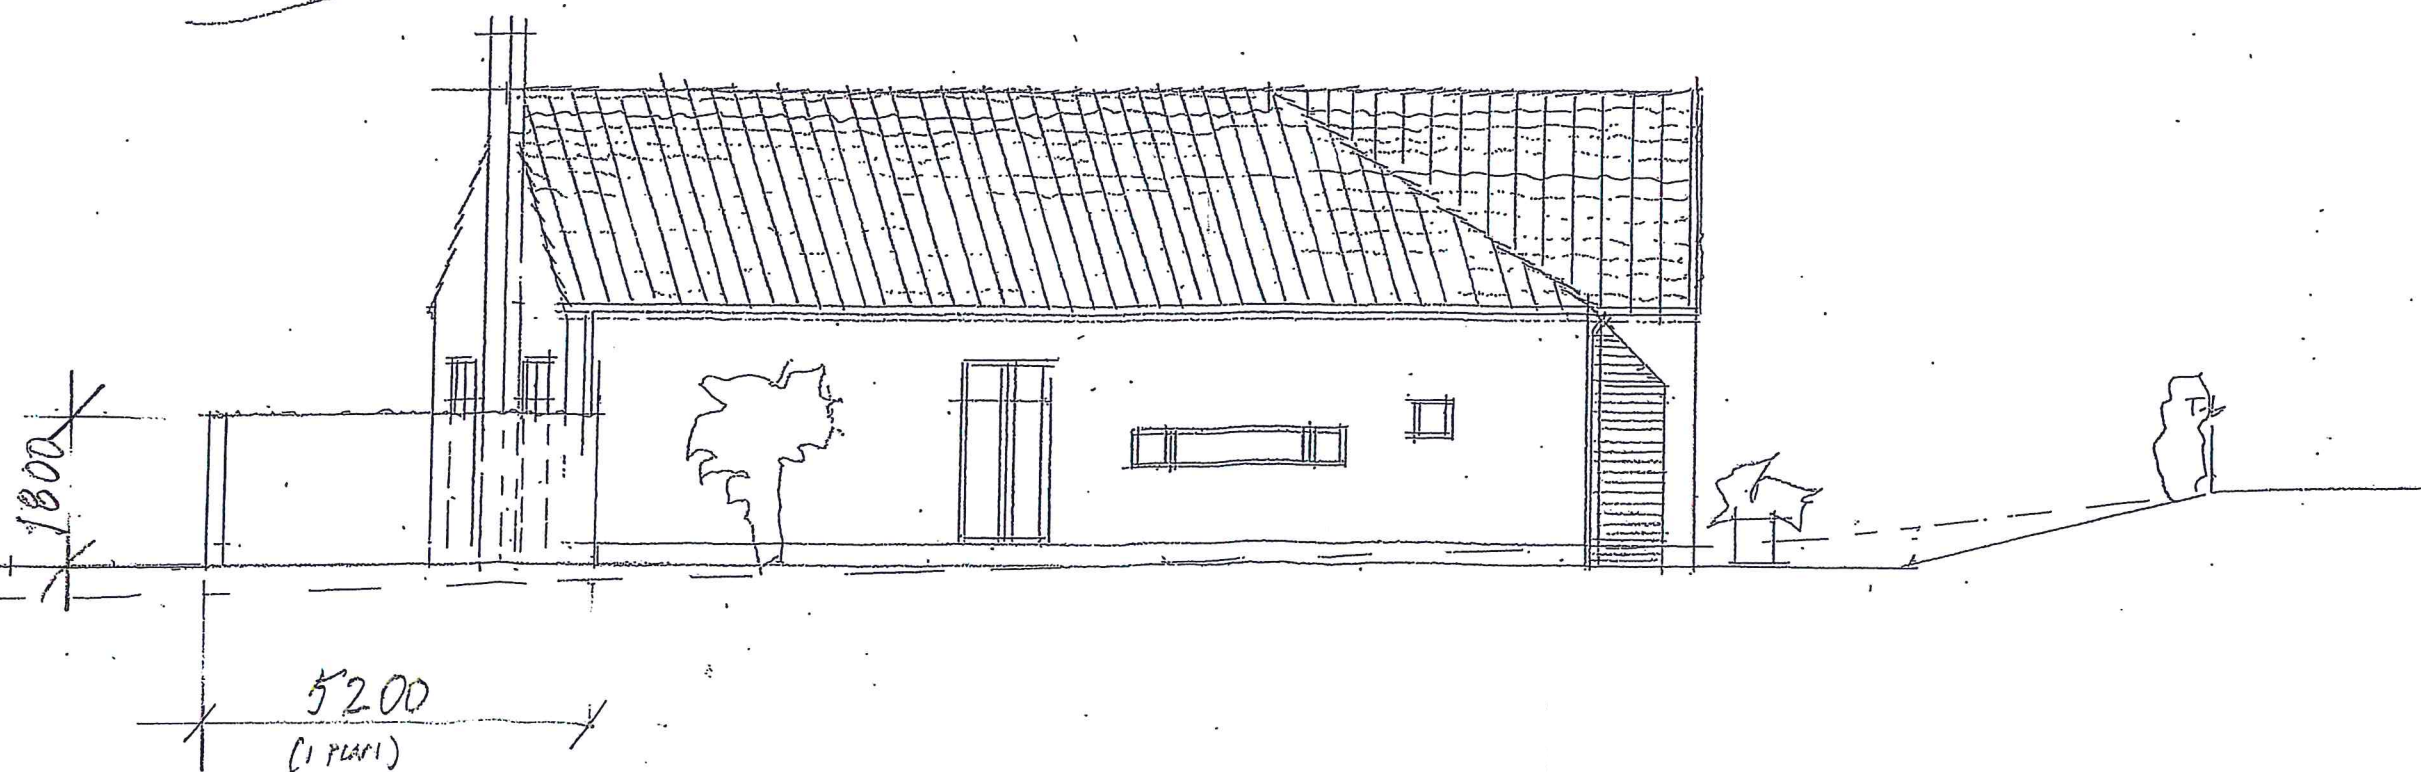

let