



Förklaringar
Alla mått i millimeter

Föreskrifter


Hänvisningar

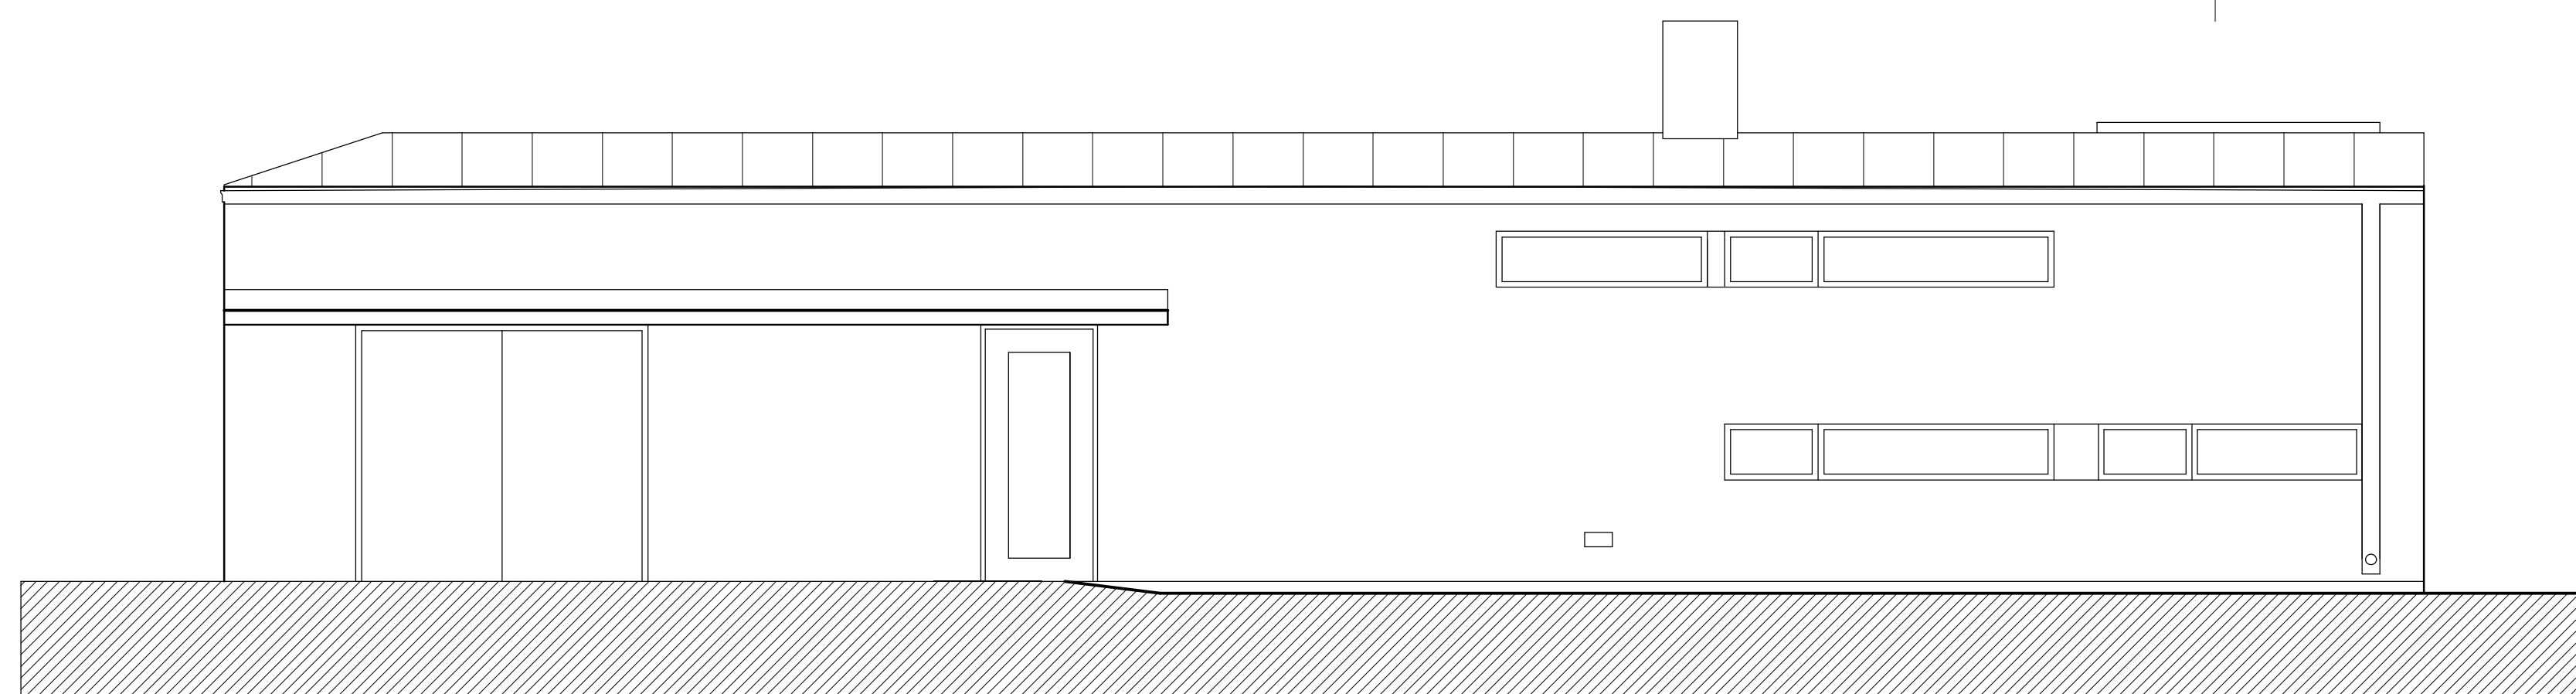

Entré, nordväst

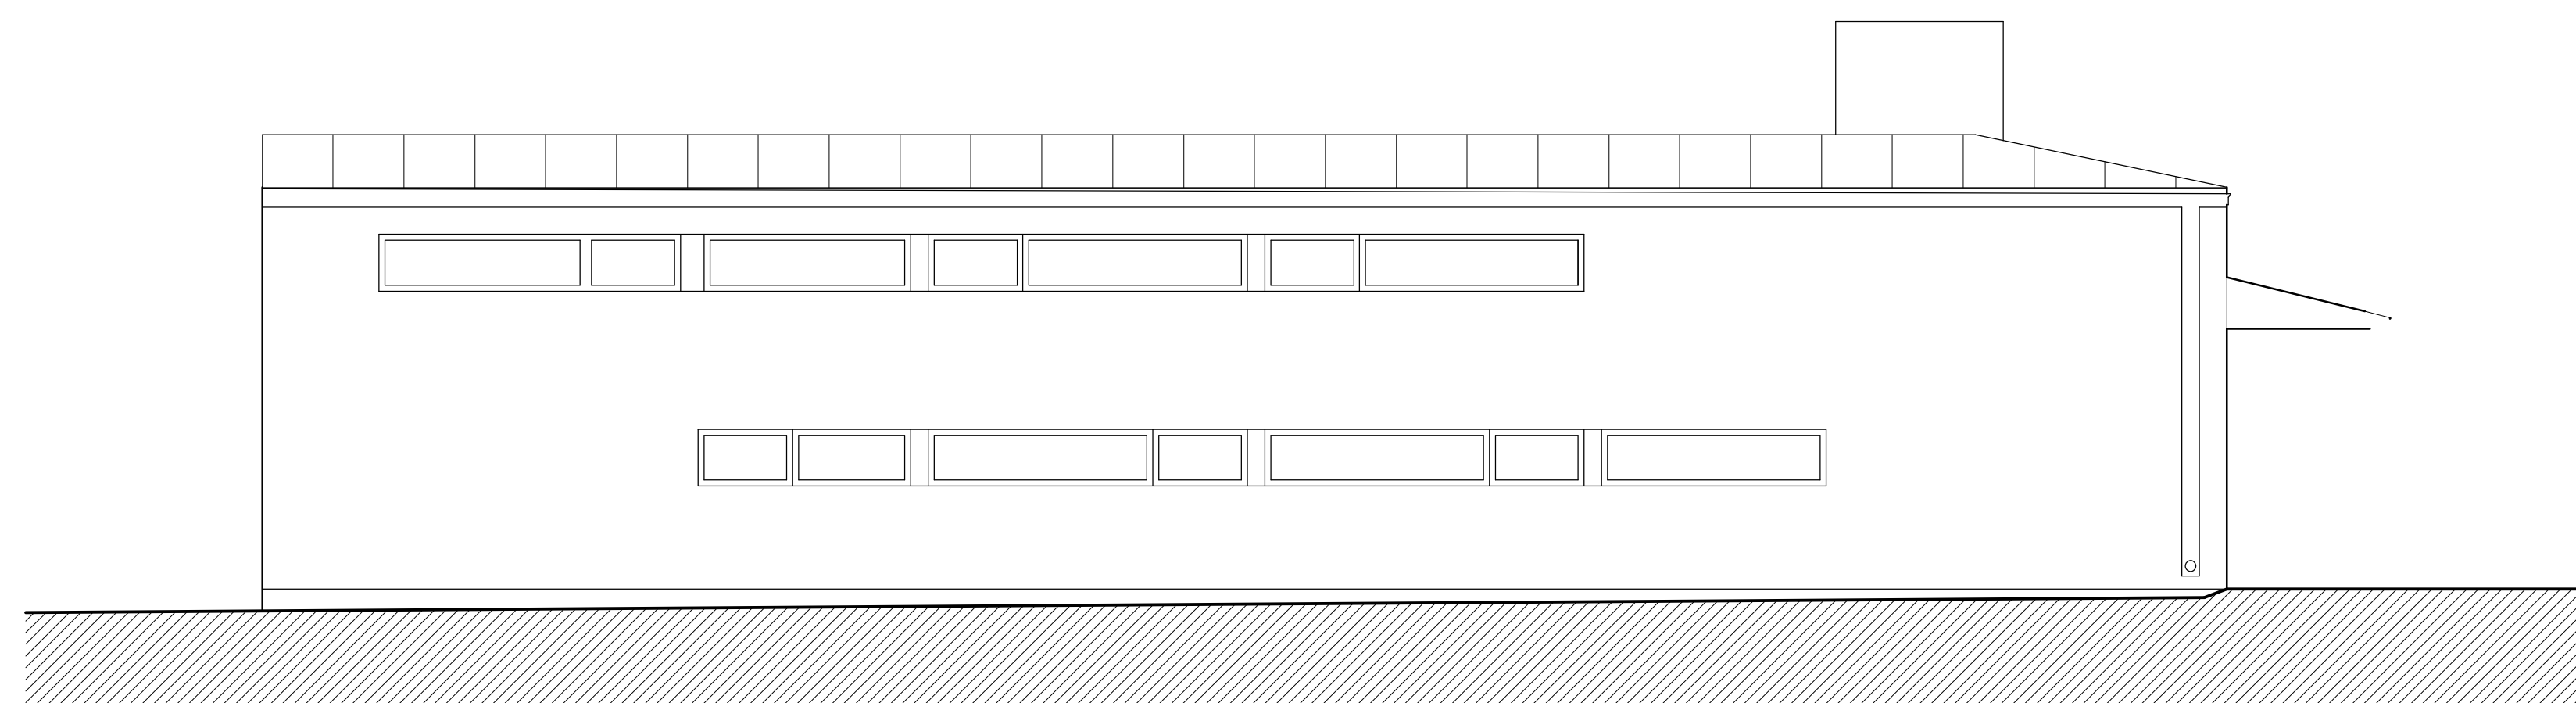

Sovrum, nordost

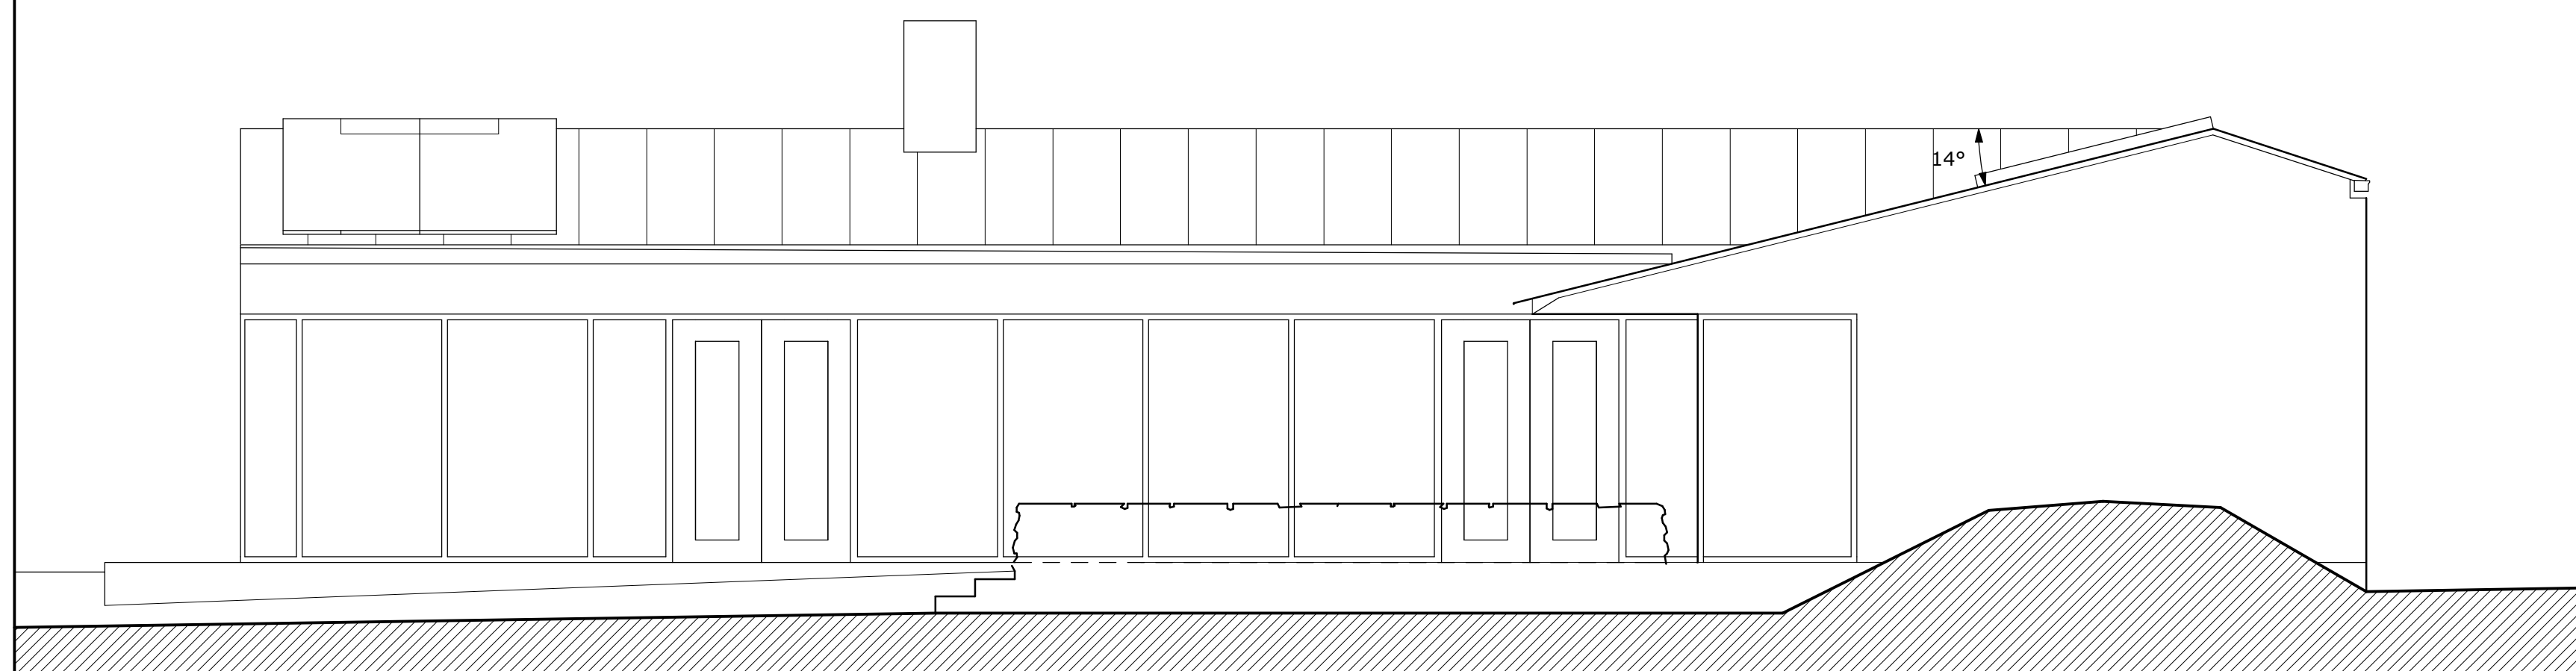

Vardagsrum, sydost



Orangeri, sydväst