


RELA

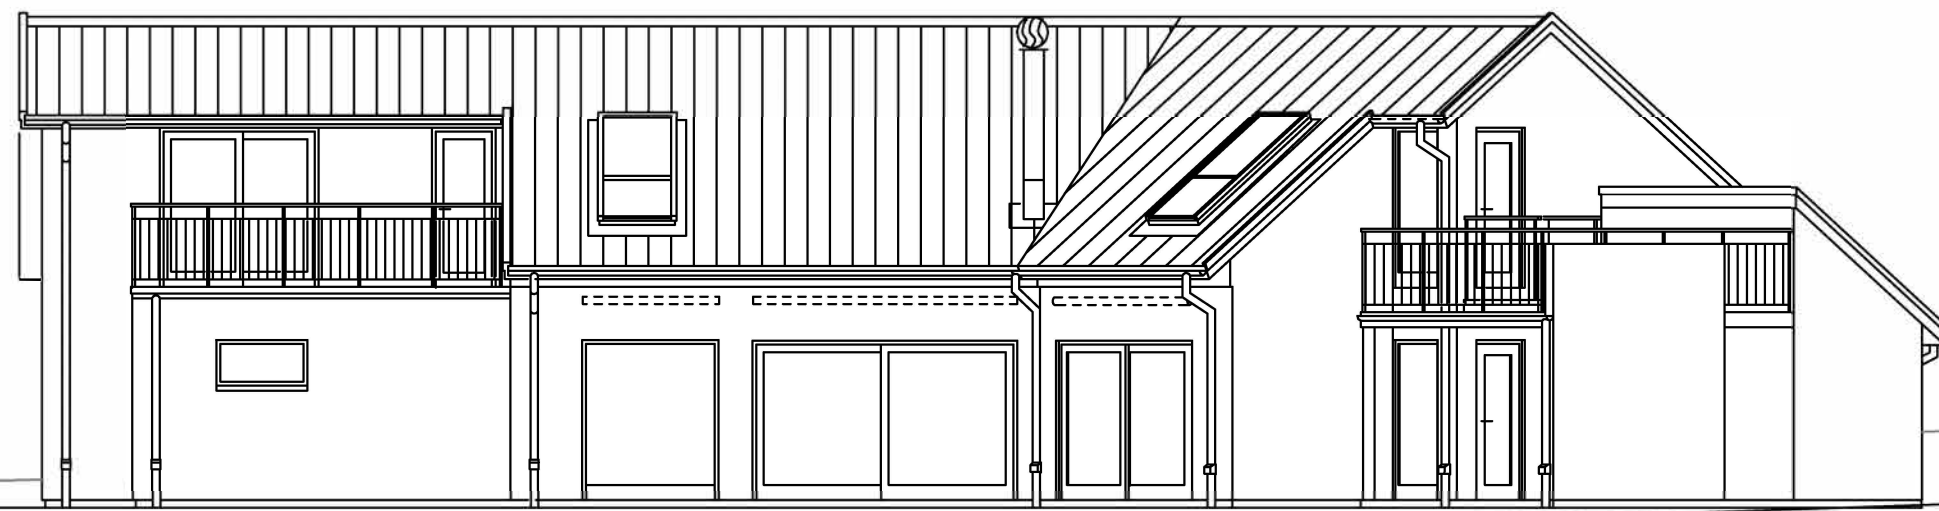

gata

gata


bef mark

FASAD MOT SYDOST



tomtgräns

FASAD MOT SYDVÄST

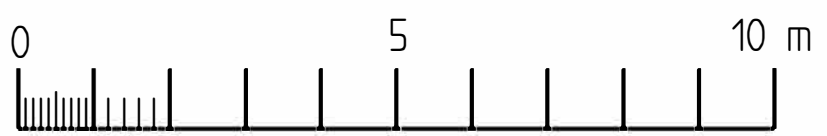

SKALA