



RELA

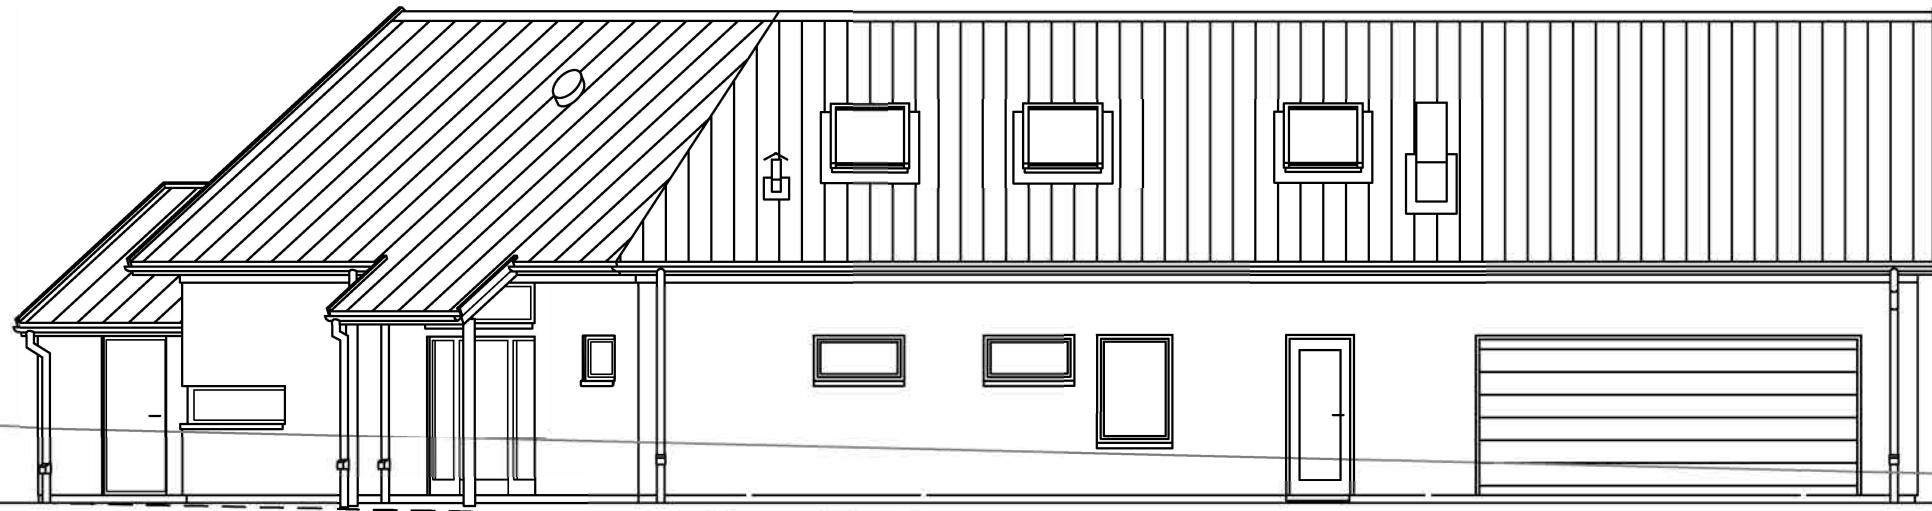

bef mark vid hus


gata

FASAD MOT NORDVÄST

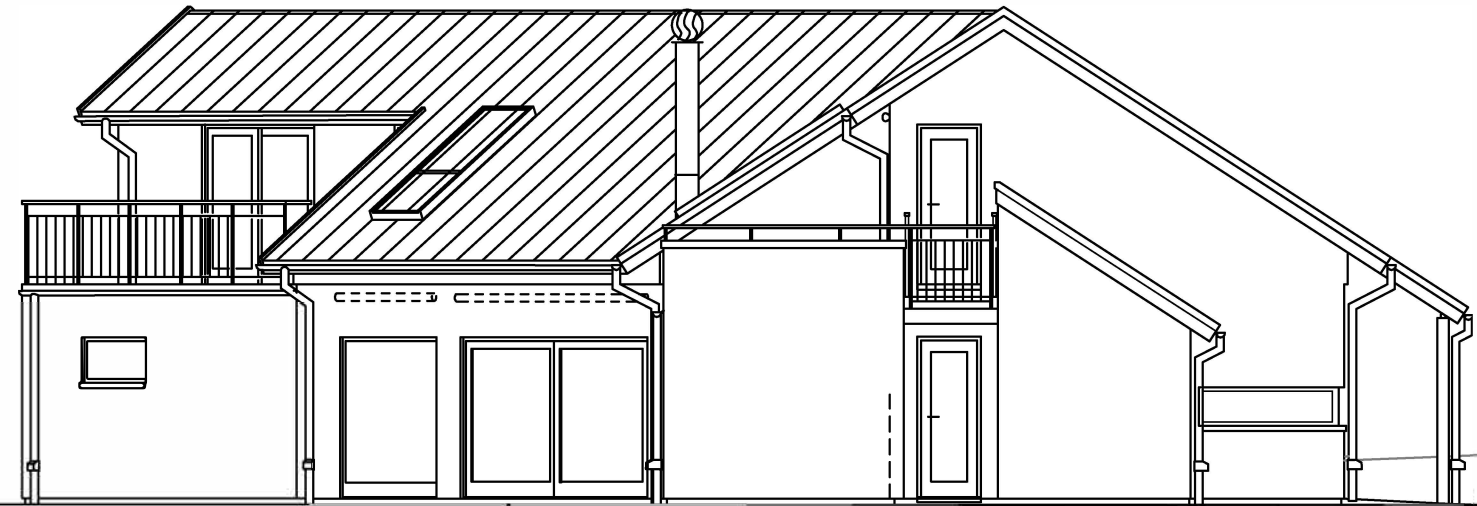

gata

FASAD MOT ÖSTER

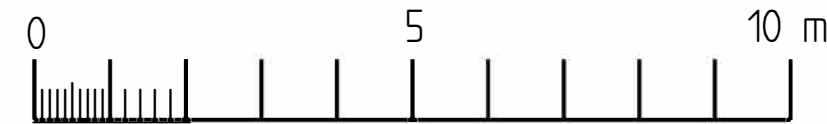

SKALA