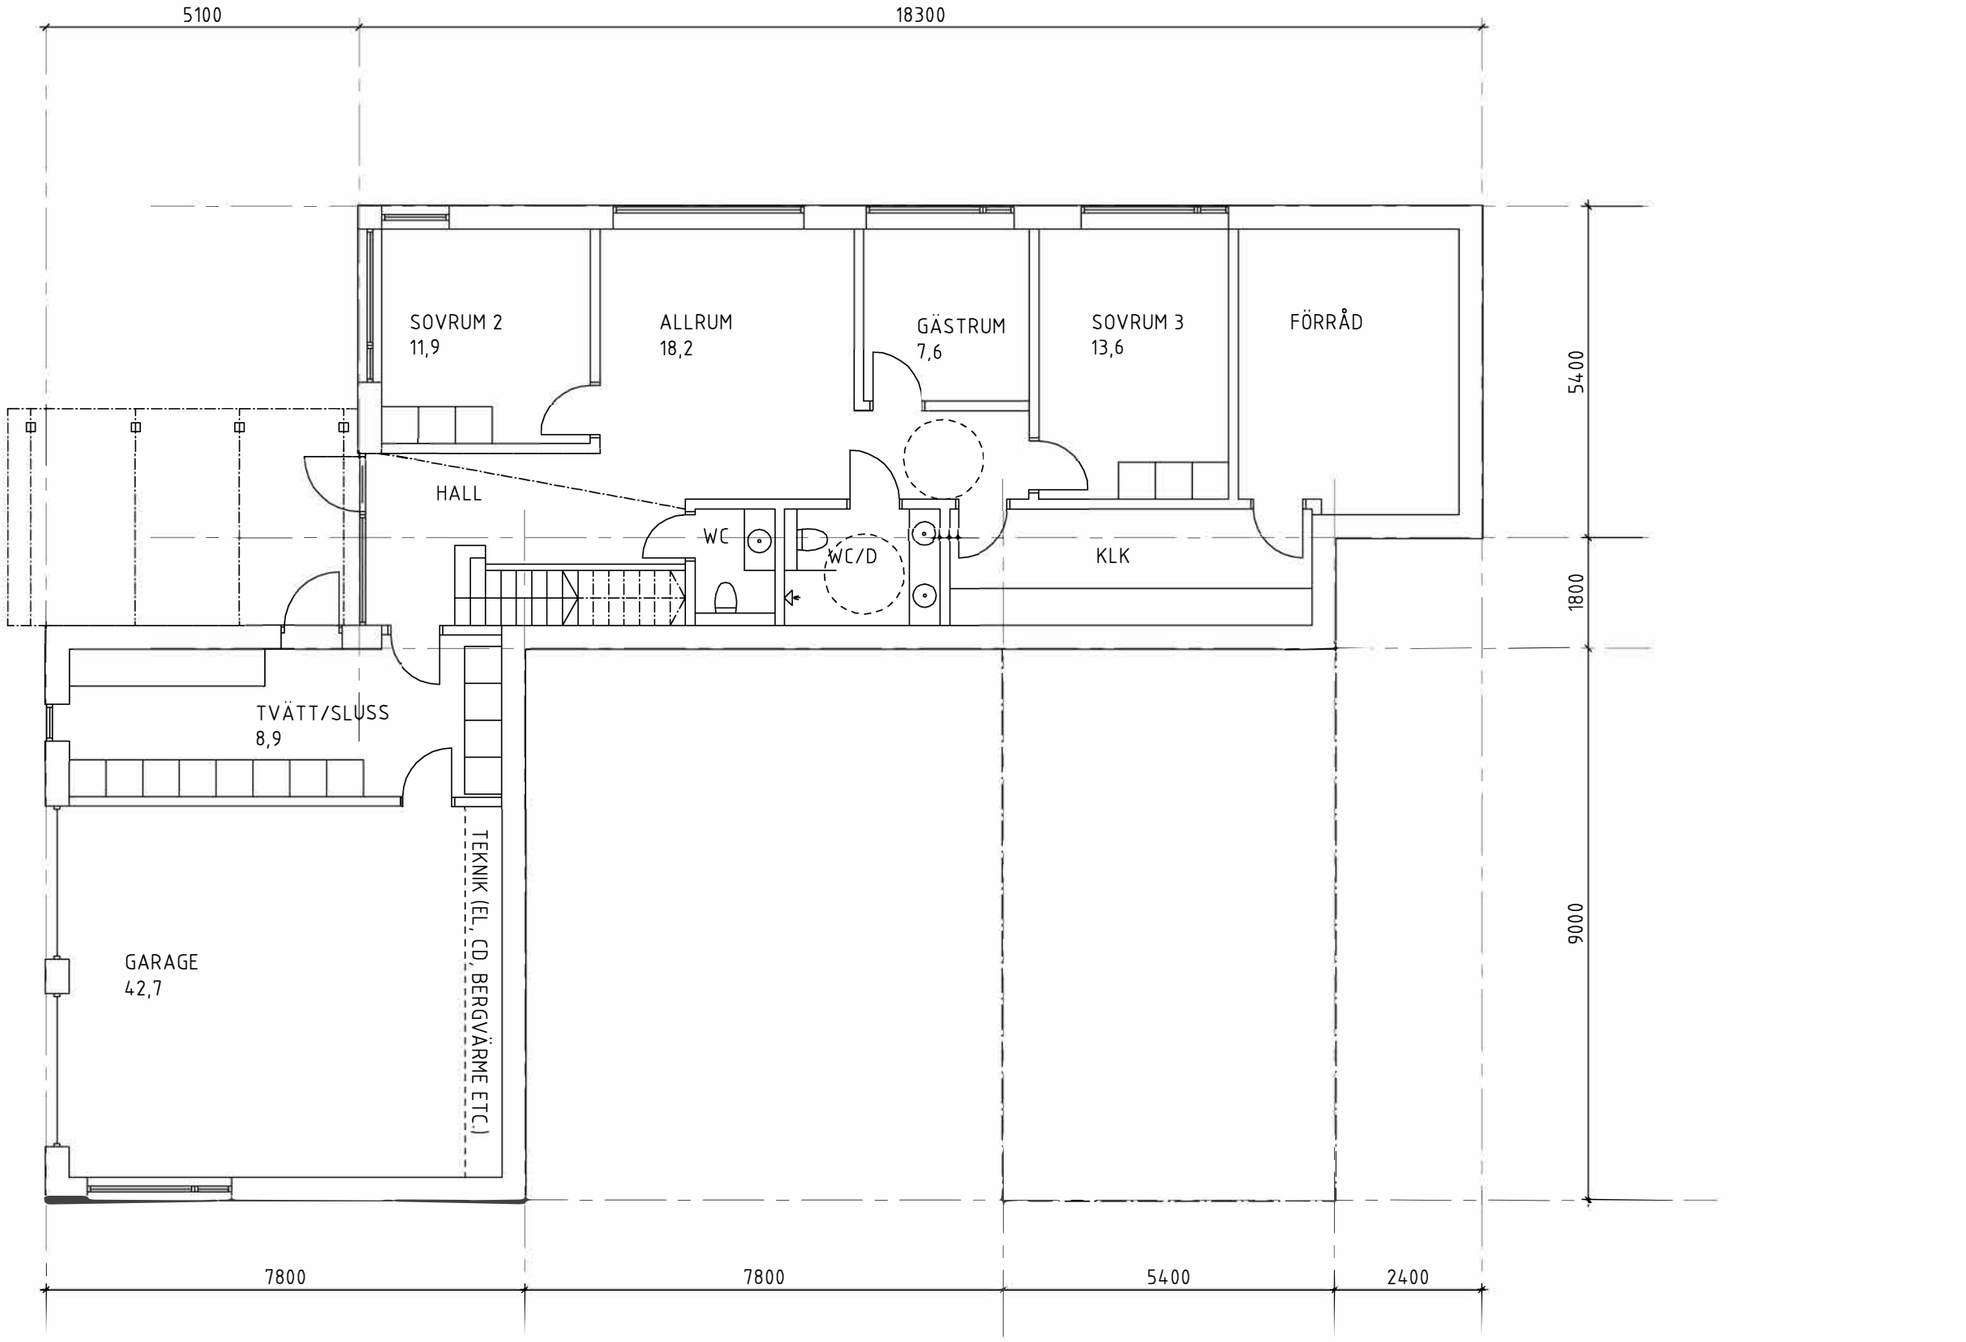

ENTRÉPLAN

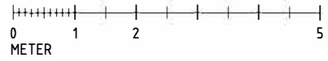

XREF: R1.DWG: ..\a-modell\a40-p-01.dwg: ..\a-modell\a00-p-01.dwg

LAGER: