


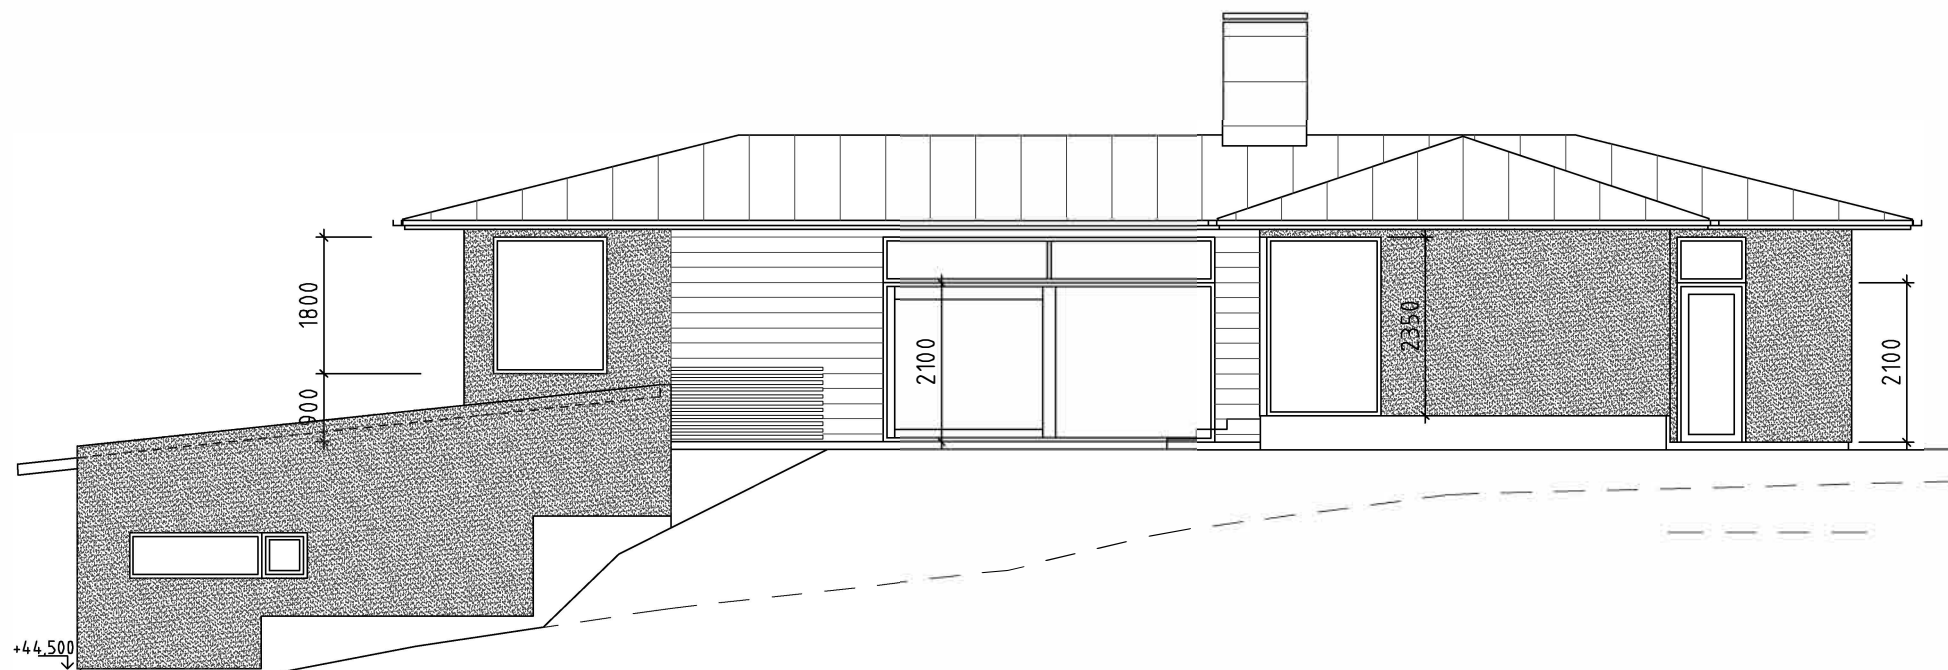

FASAD MOT VÄSTER

BEF. MARKLINJE



FASAD MOT SÖDER

